




PLANTA  
1:25

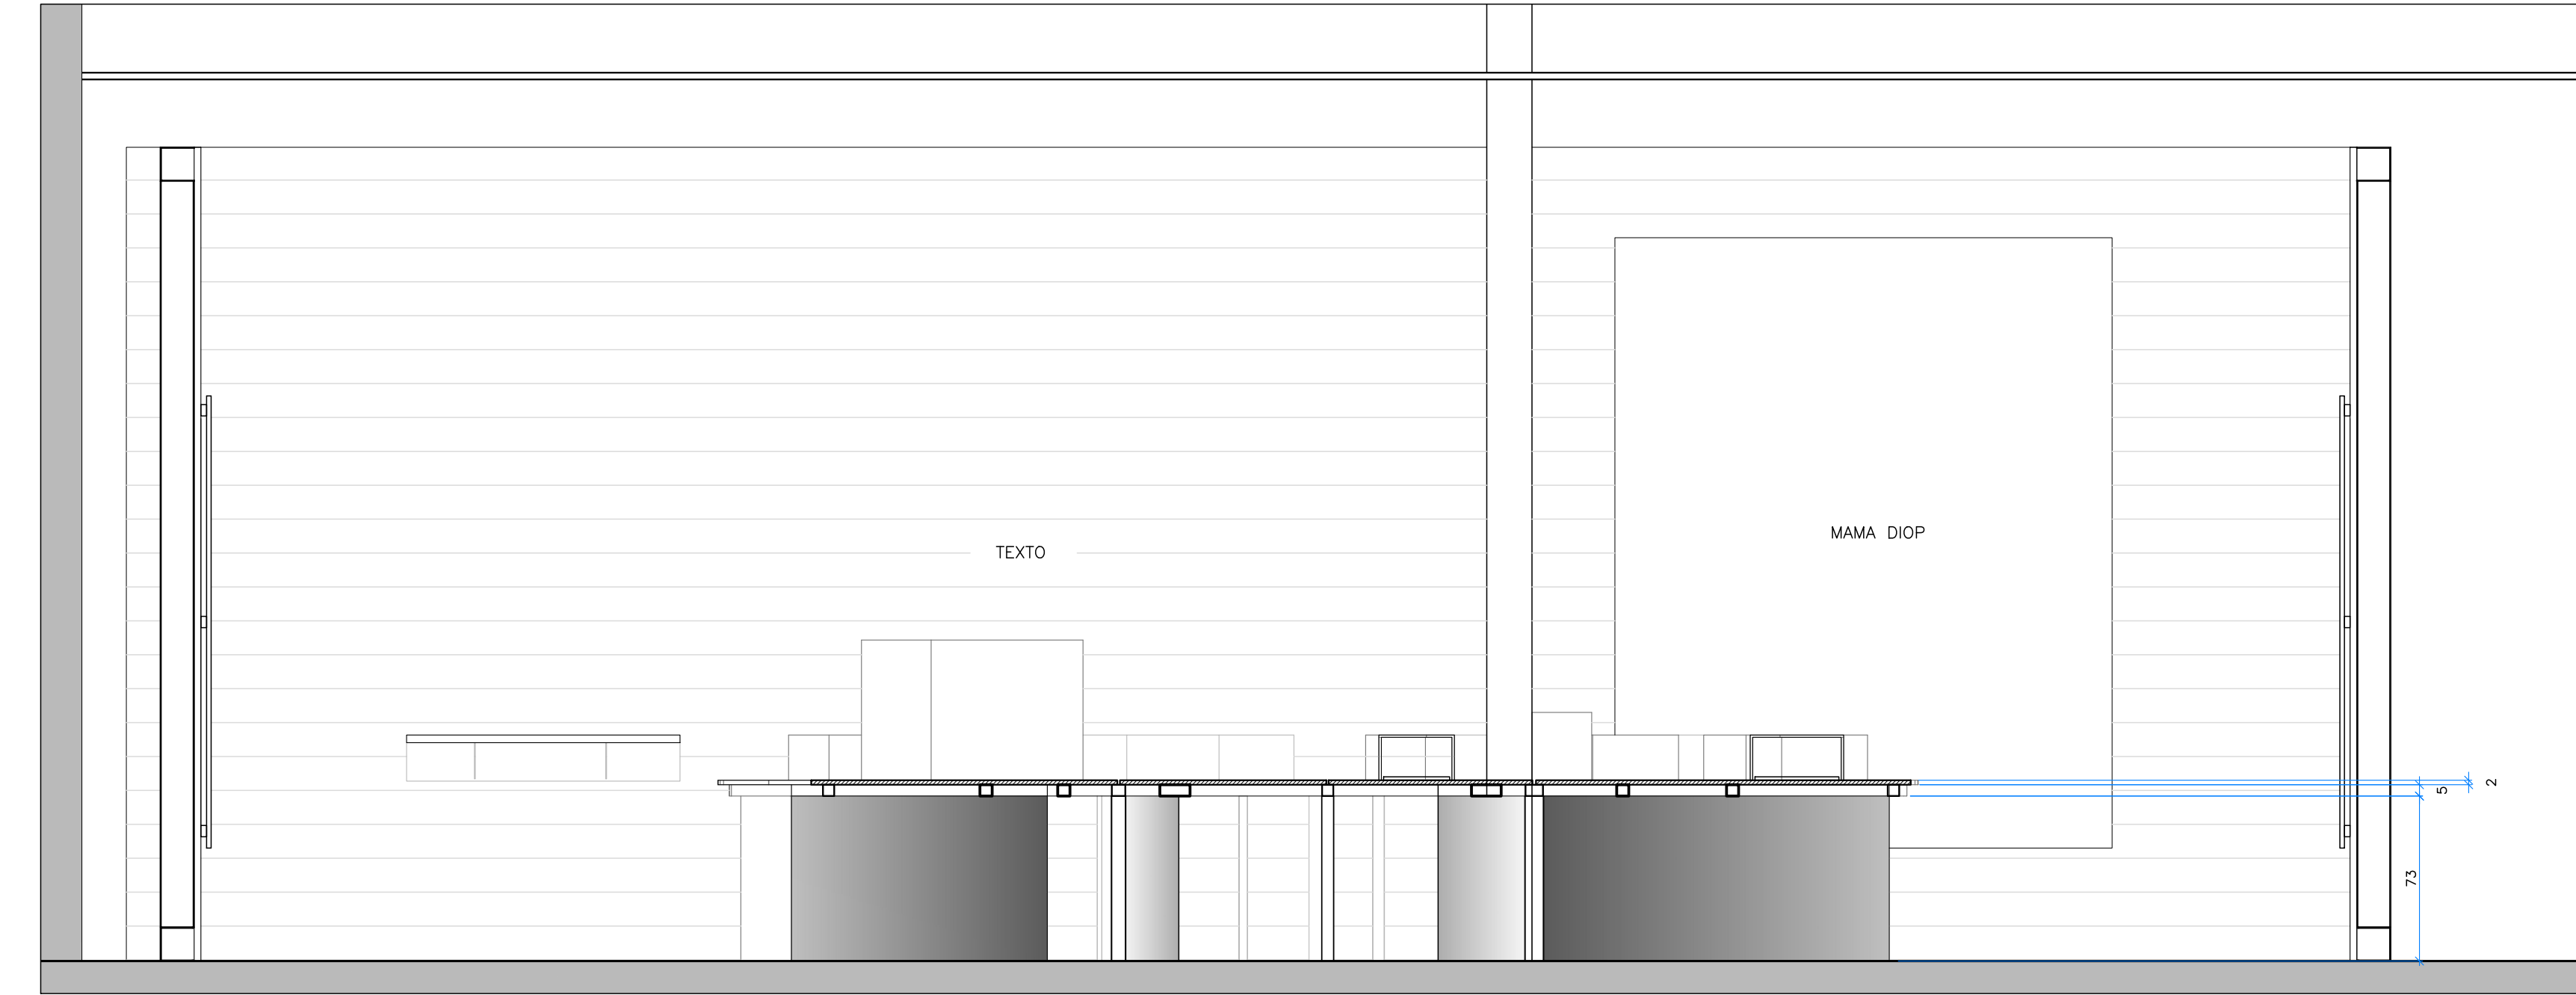


CORTE AA  
1:25

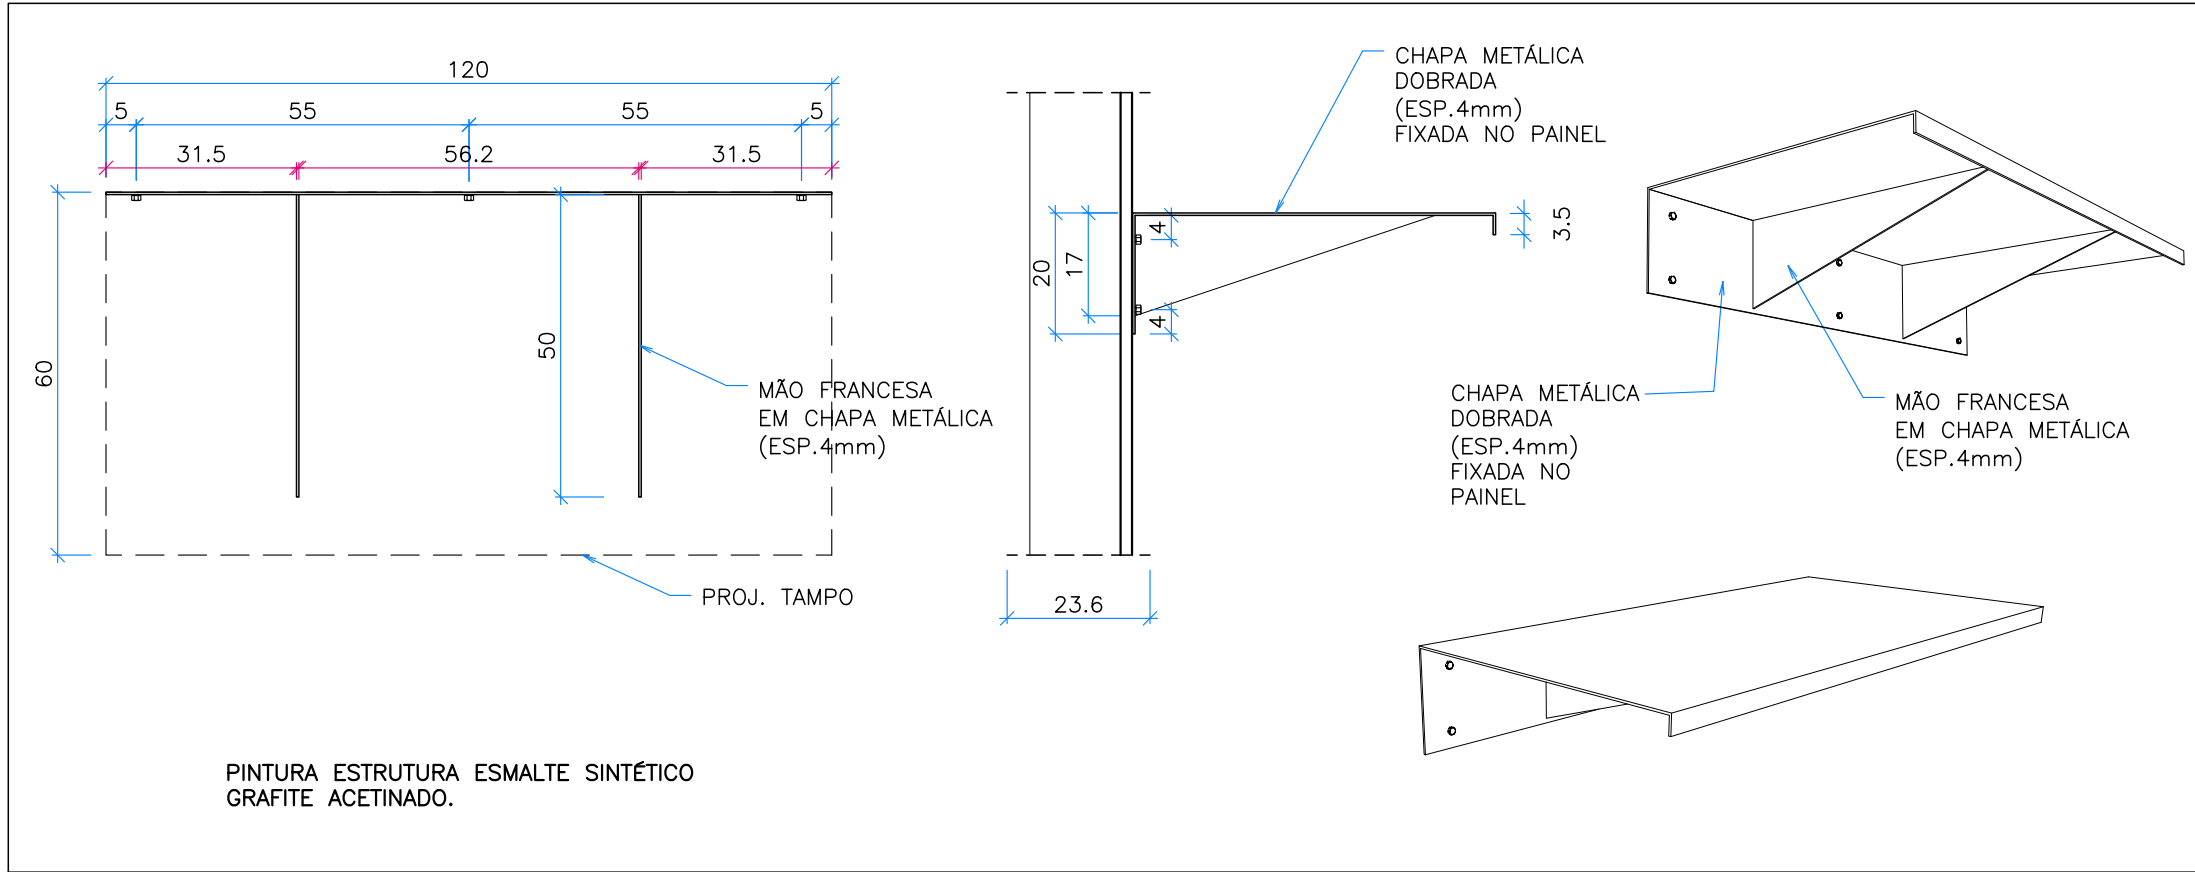


MESA OBJETOS TÁTEIS  
1:12.5

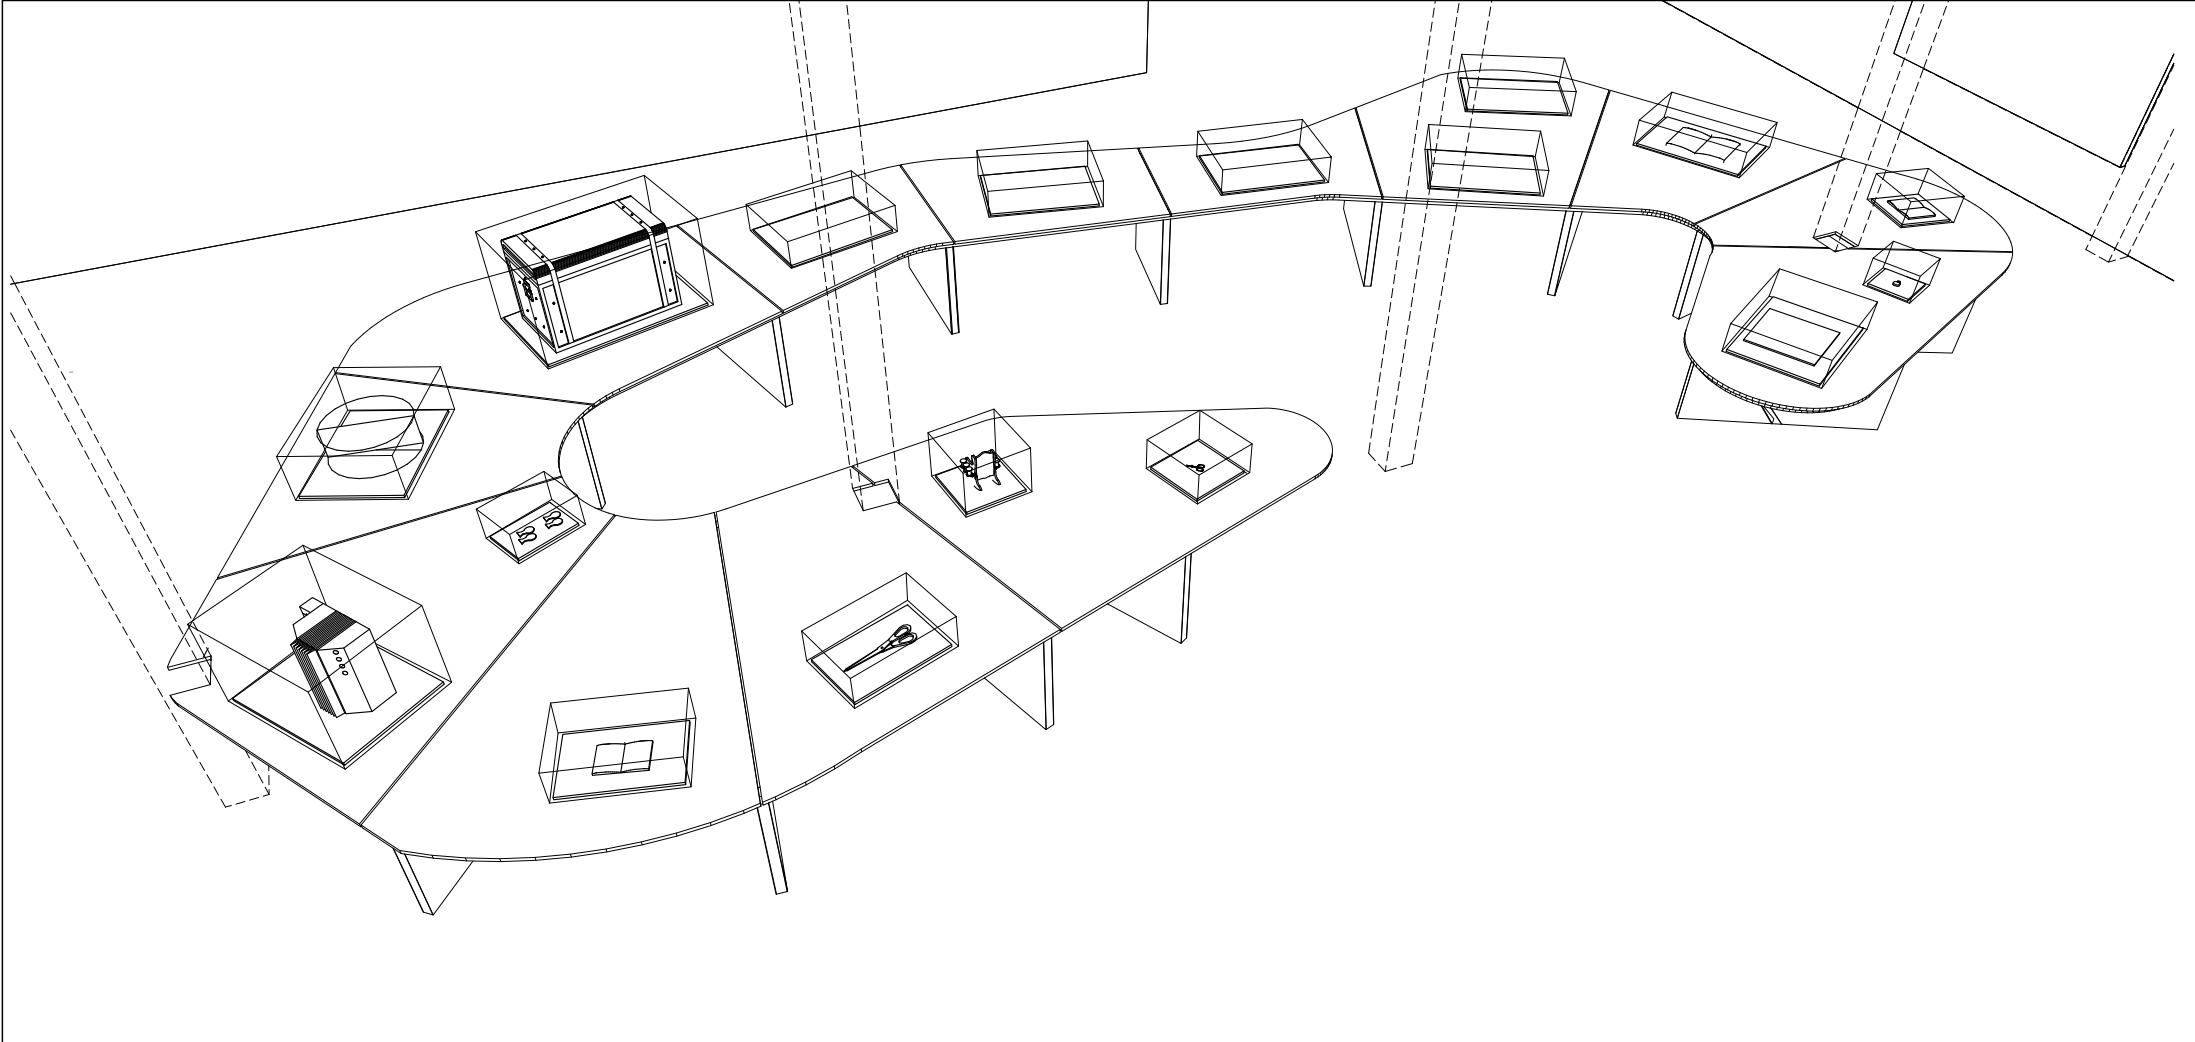

PERSPECTIVA - MESA OBJETOS  
S.ESC.

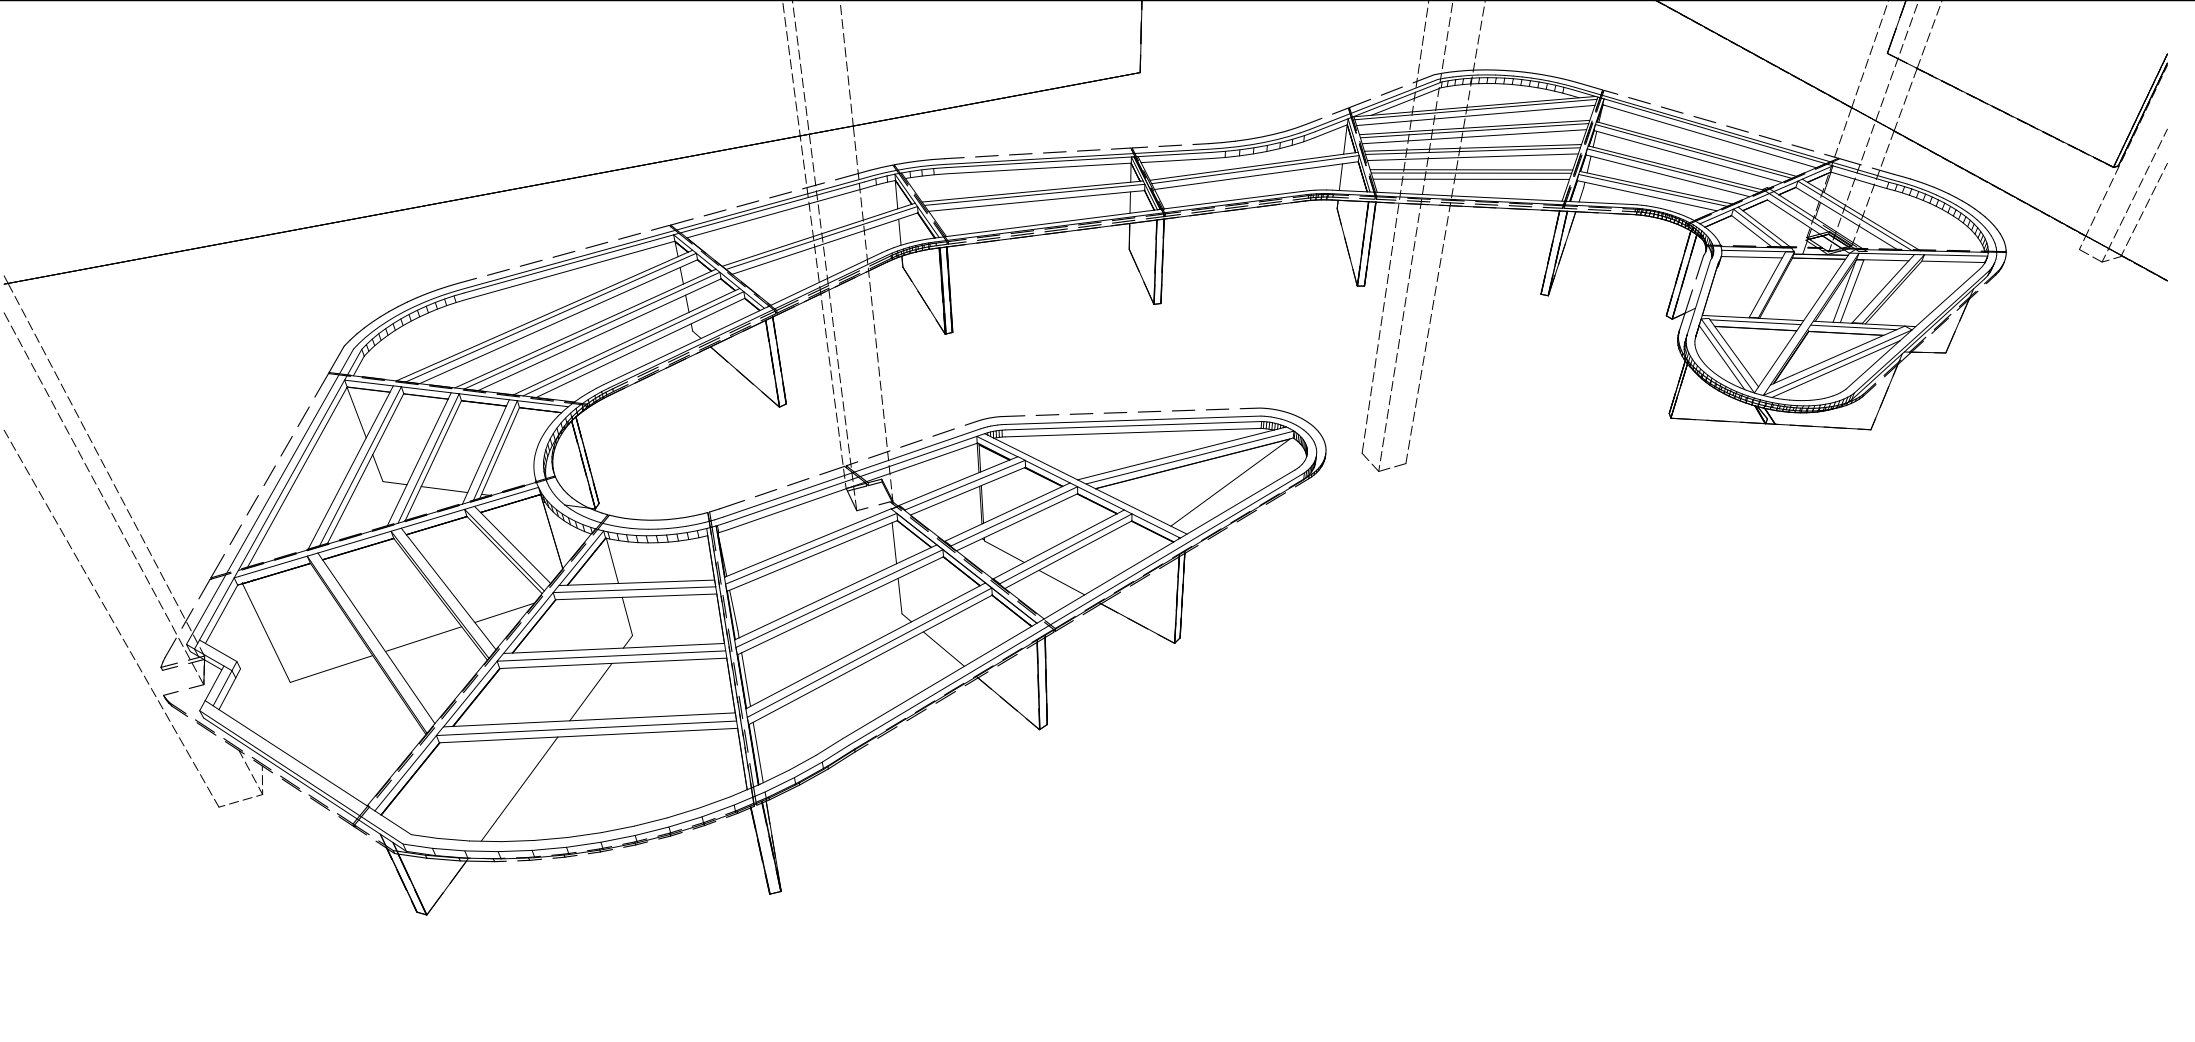

PERSPECTIVA - ESTRUTURA MESA OBJETOS  
S.ESC.

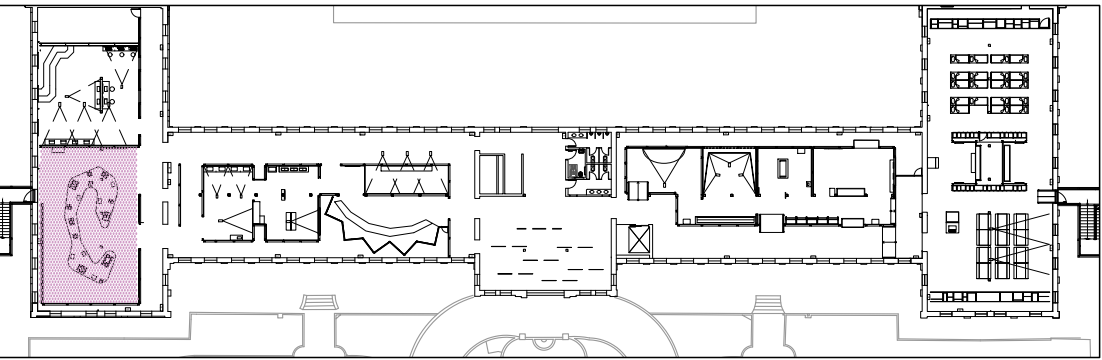

IMPLANTAÇÃO - PRIMEIRO PAVIMENTO  
1:750