



VISTA 1 - ESTANTE C COM VIDRO E OBJETOS  
1:25

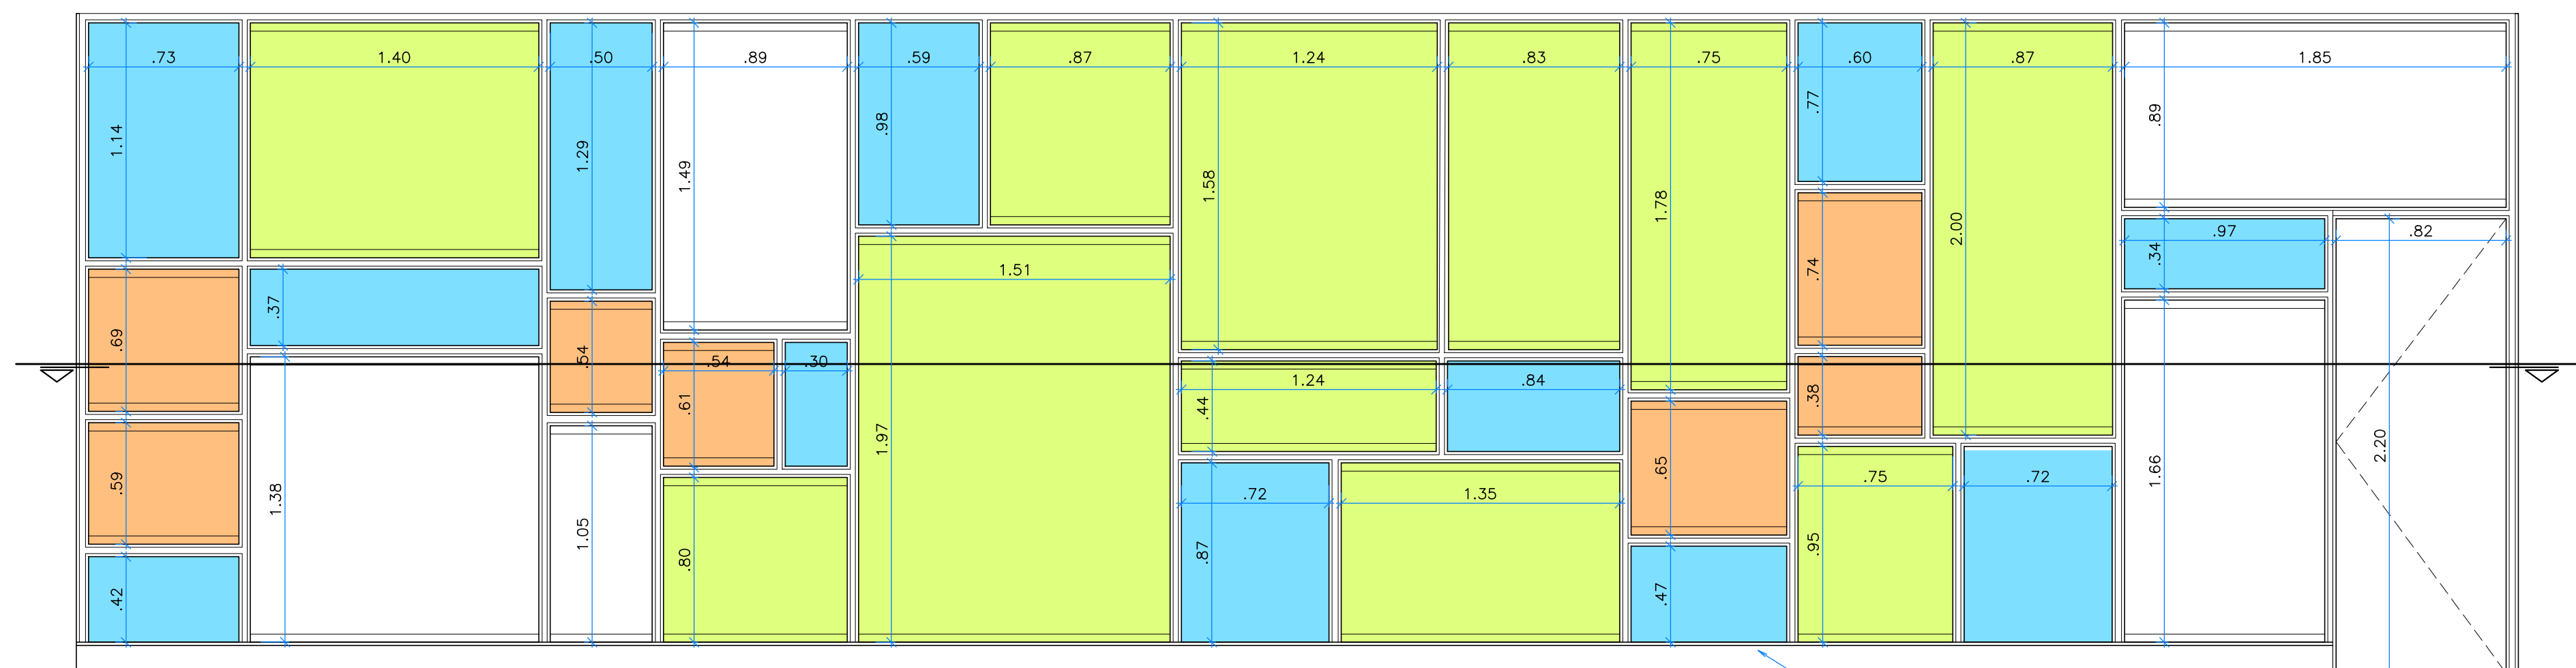

VISTA 1 - ESTANTE C  
1:25

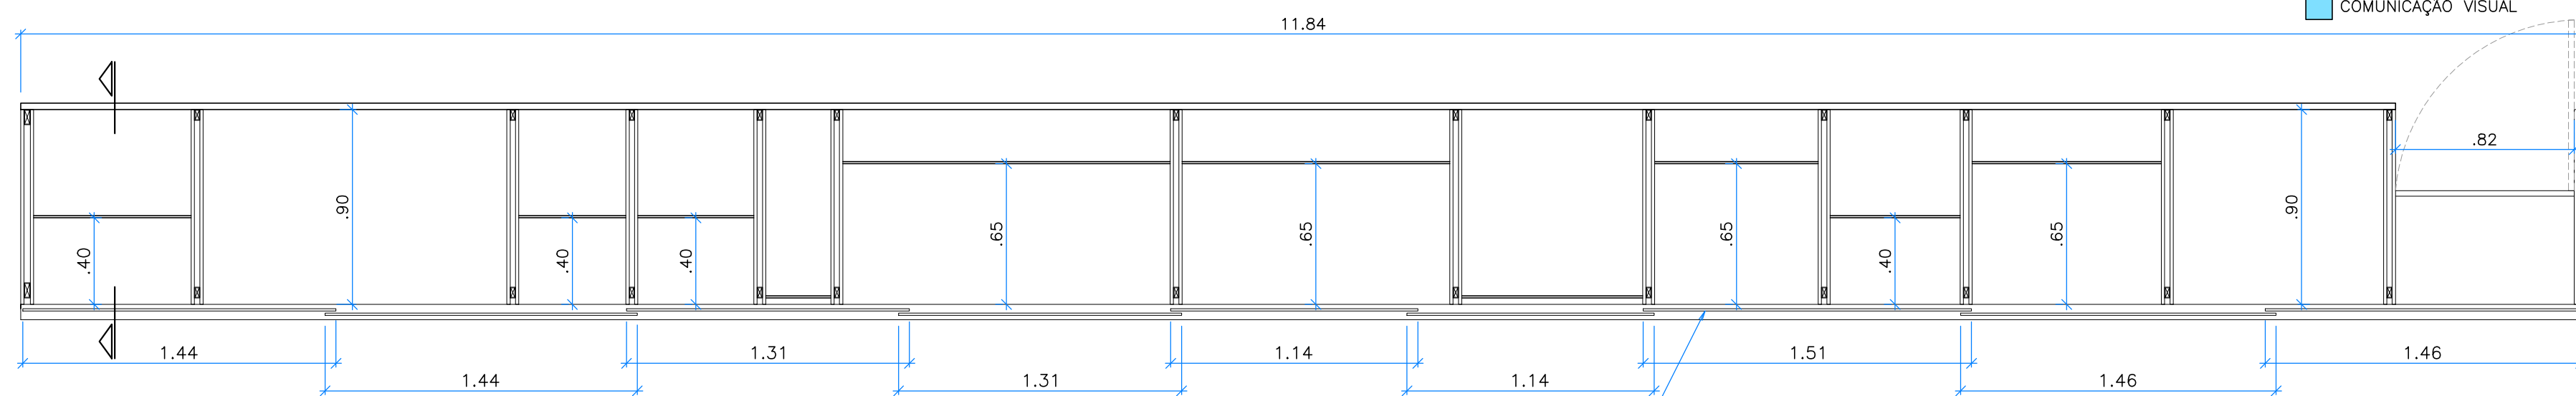


PLANTA - ESTANTE C  
1:25


VISTA 1

PORTAS DE CORRER EM VIDRO TEMPERADO  
(TRILHOS NO ALTO E NO PISO)


- LEGENDA
- PROFUNDIDADE DE 40cm
  - PROFUNDIDADE DE 65cm
  - PROFUNDIDADE DE 90cm
  - COMUNICAÇÃO VISUAL

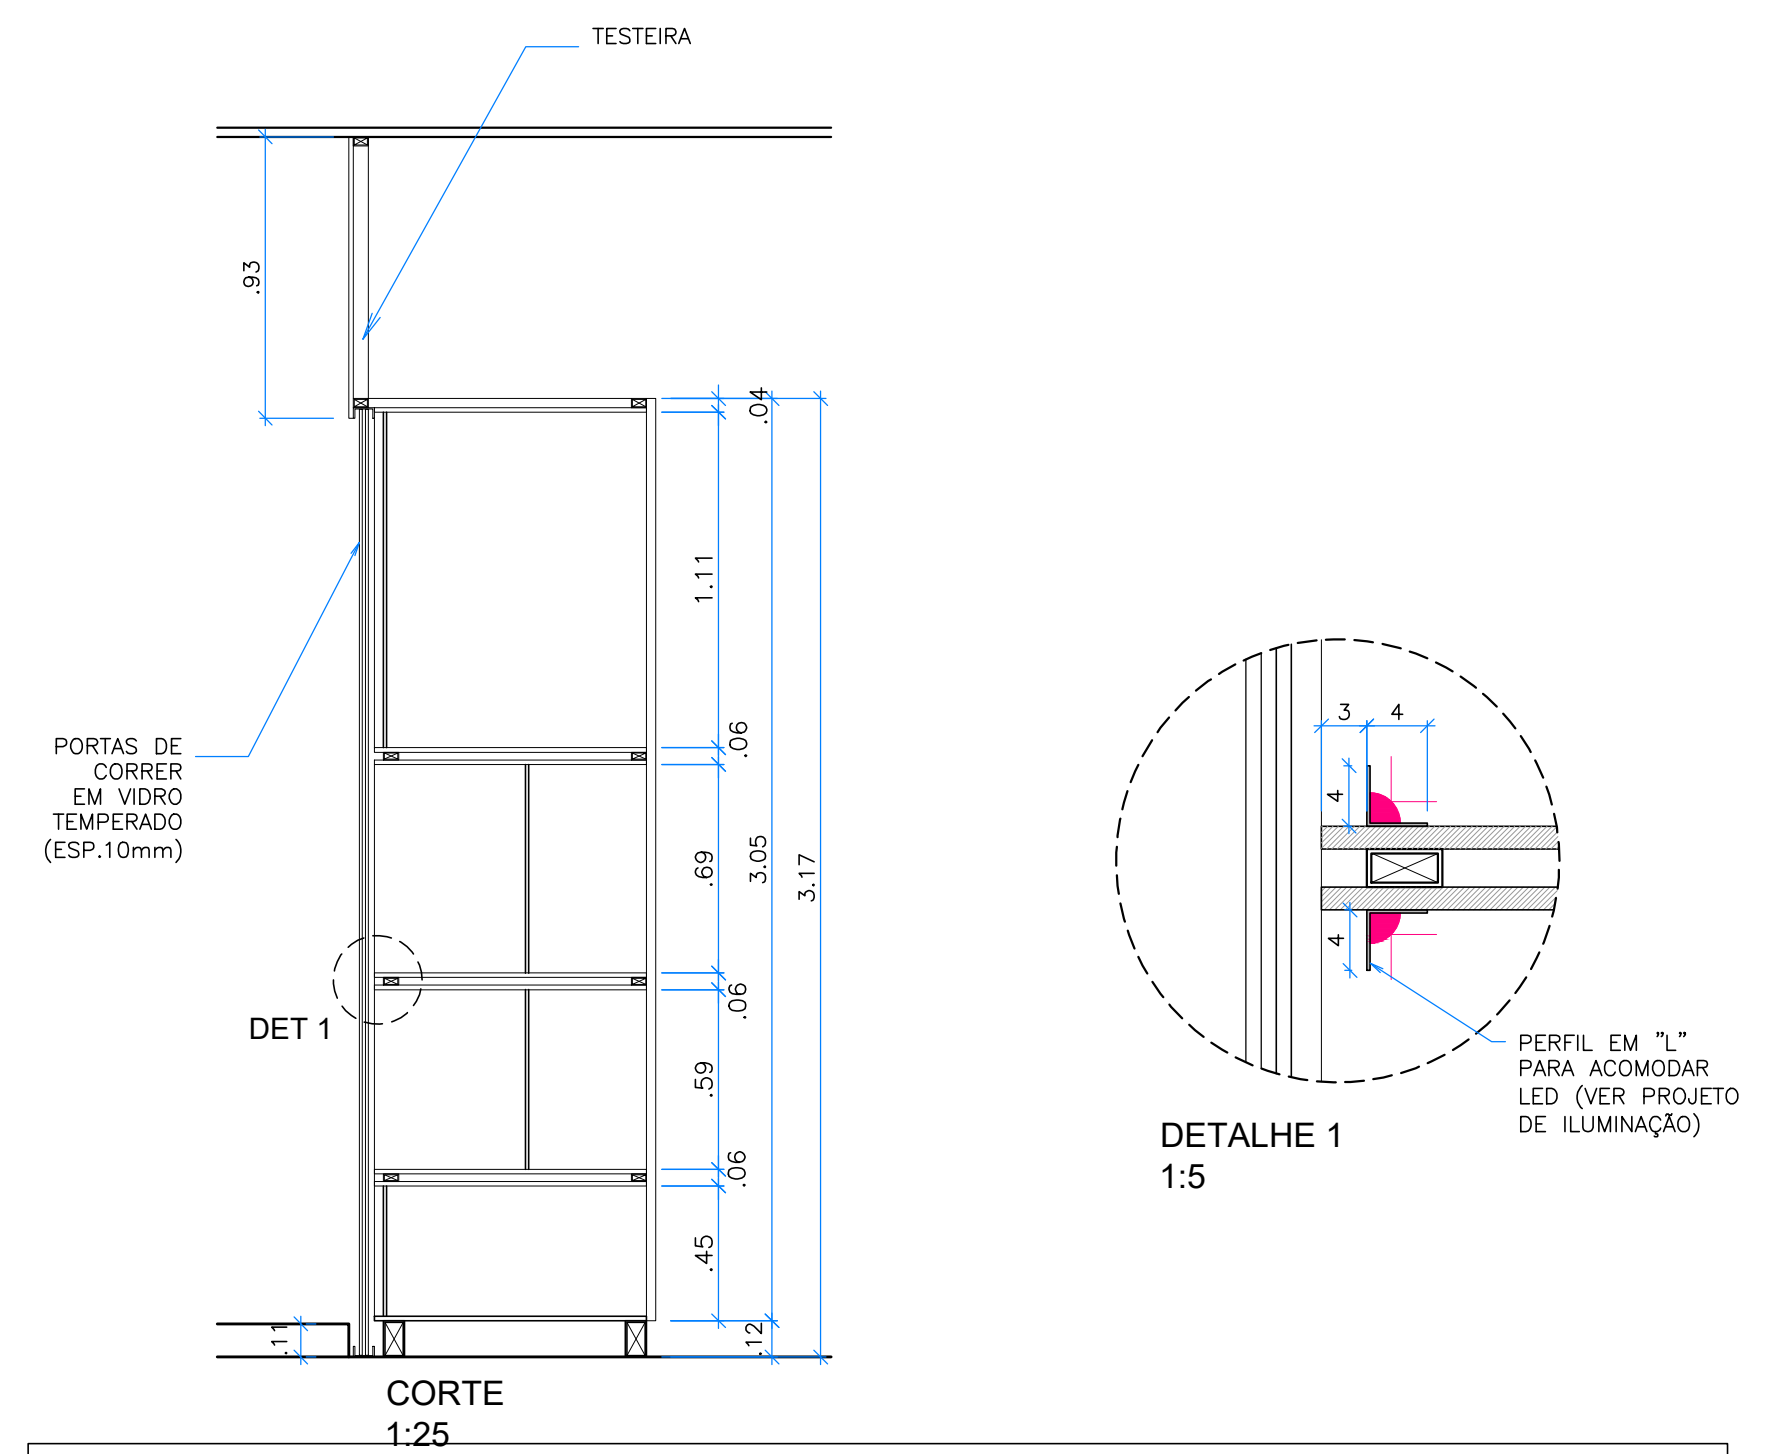

CORTE  
1:25

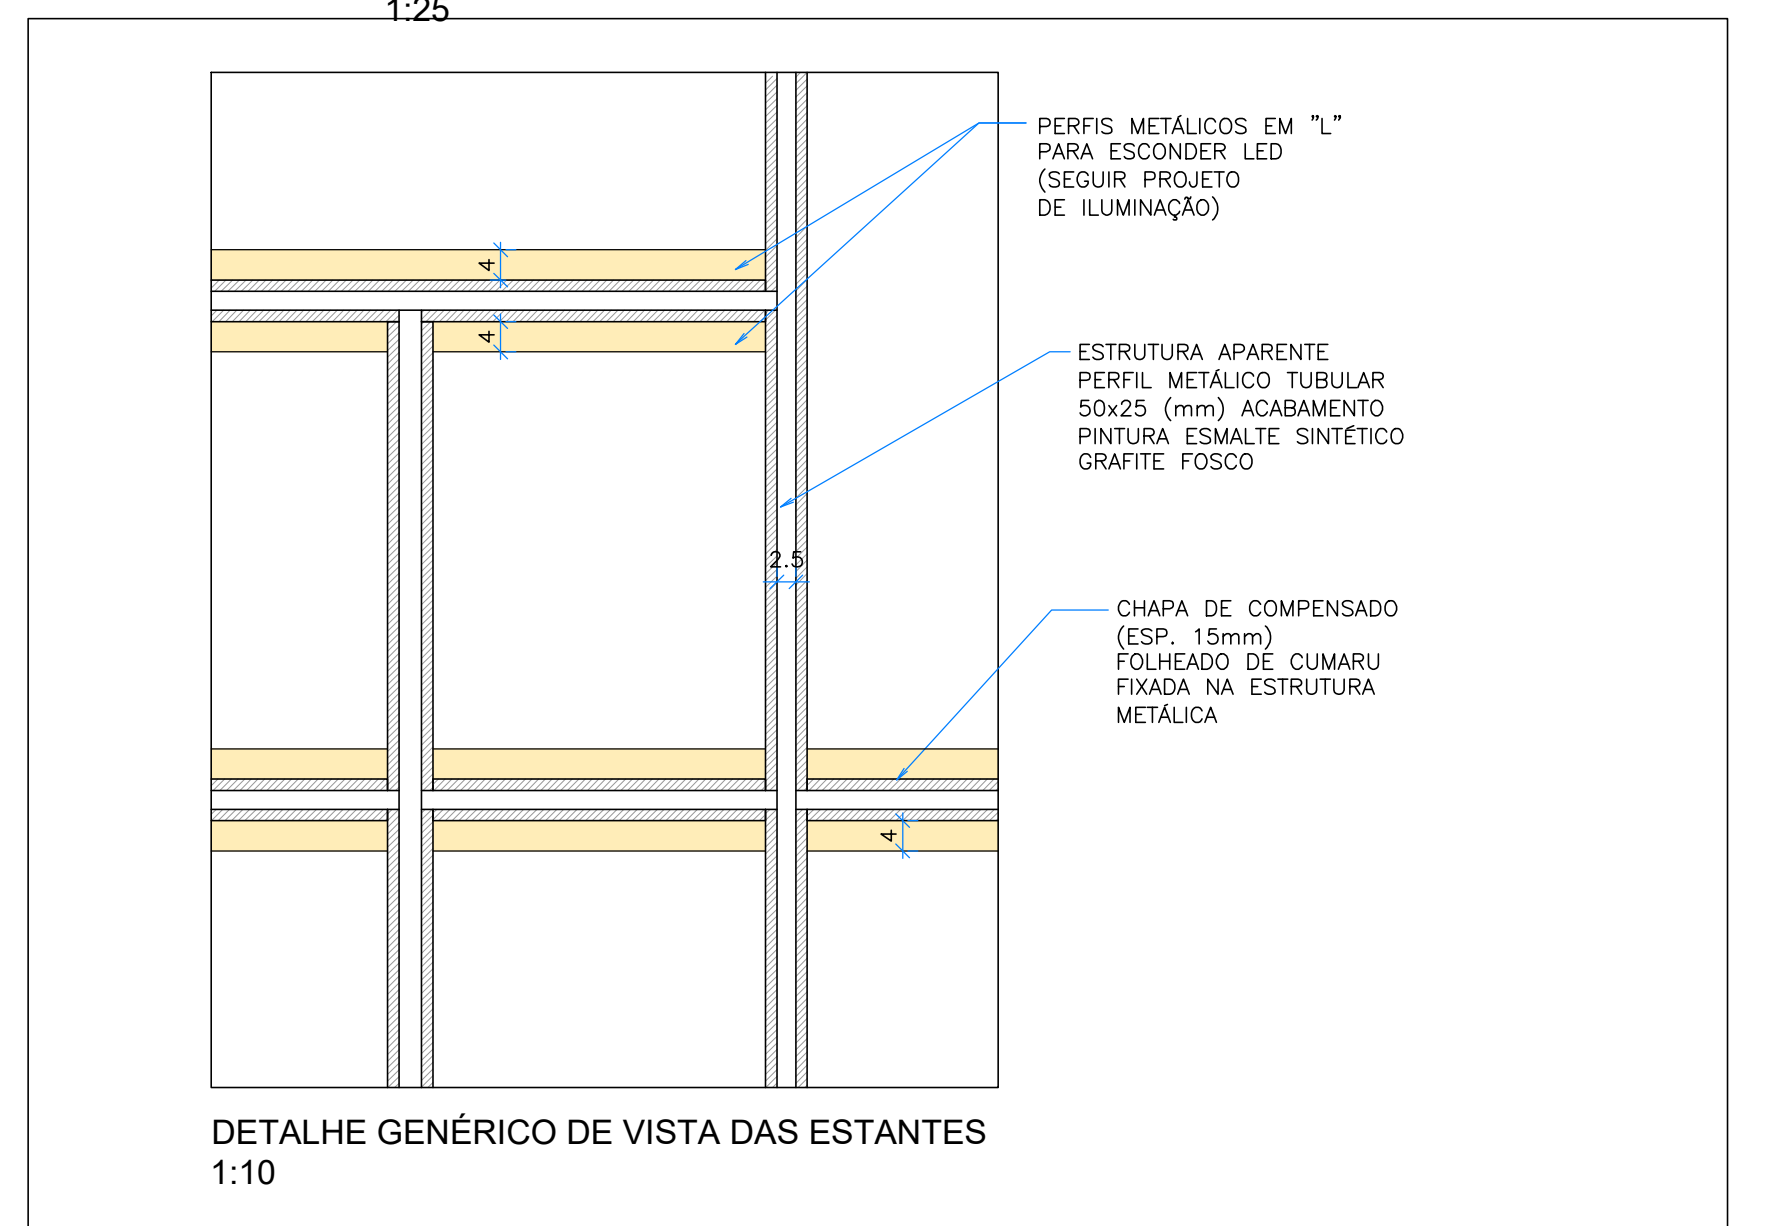

DETALHE GENÉRICO DE VISTA DAS ESTANTES  
1:10

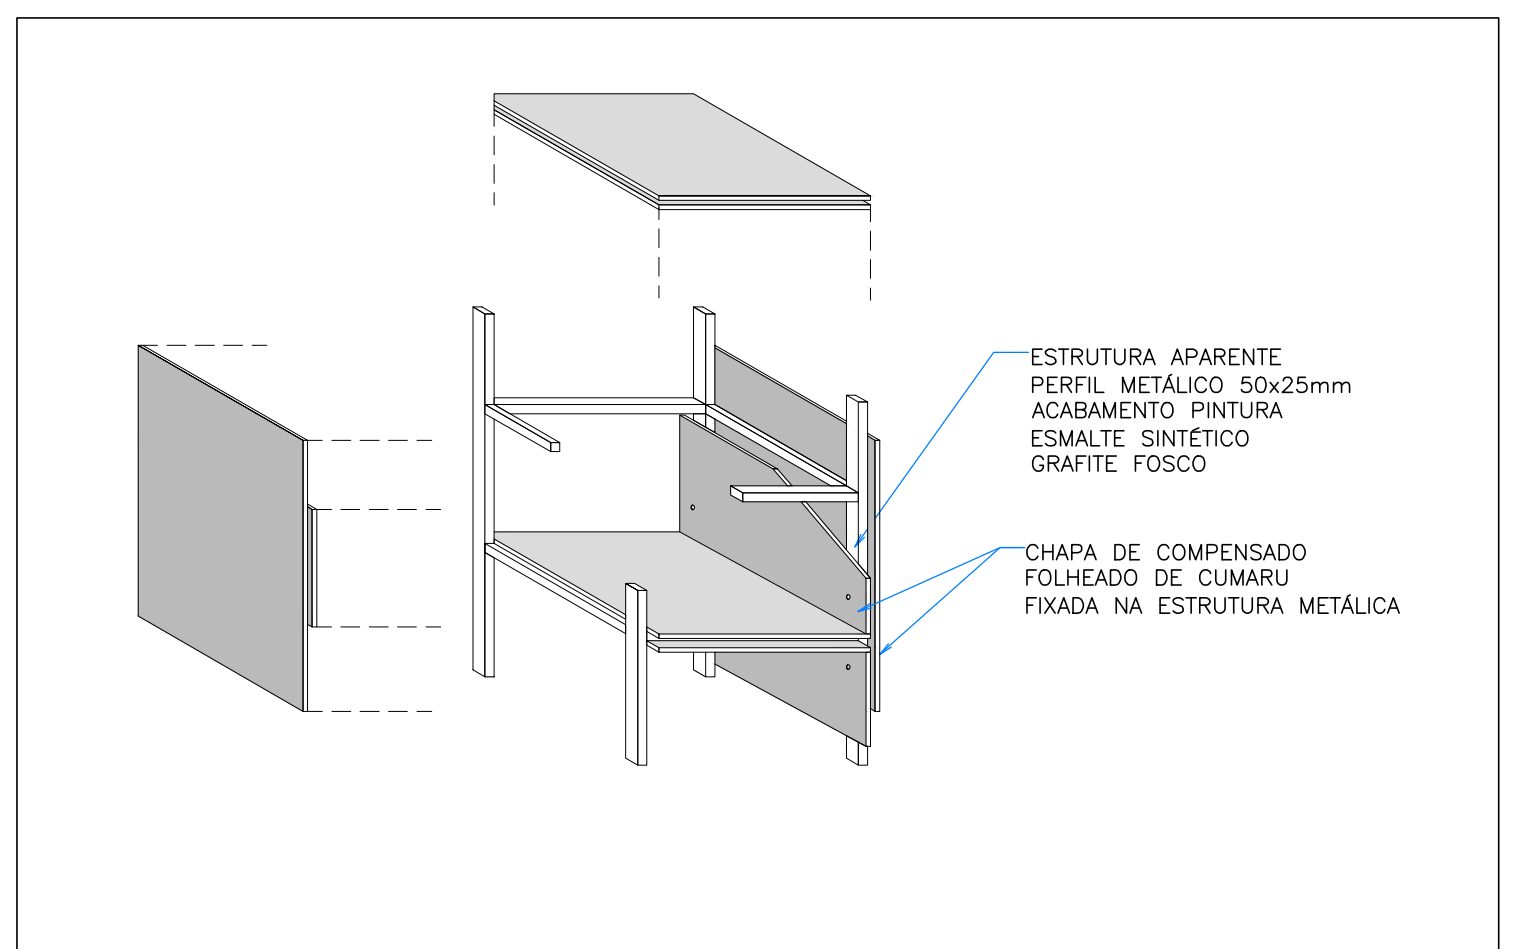

ESQUEMA DE MONTAGEM  
S/ ESCALA